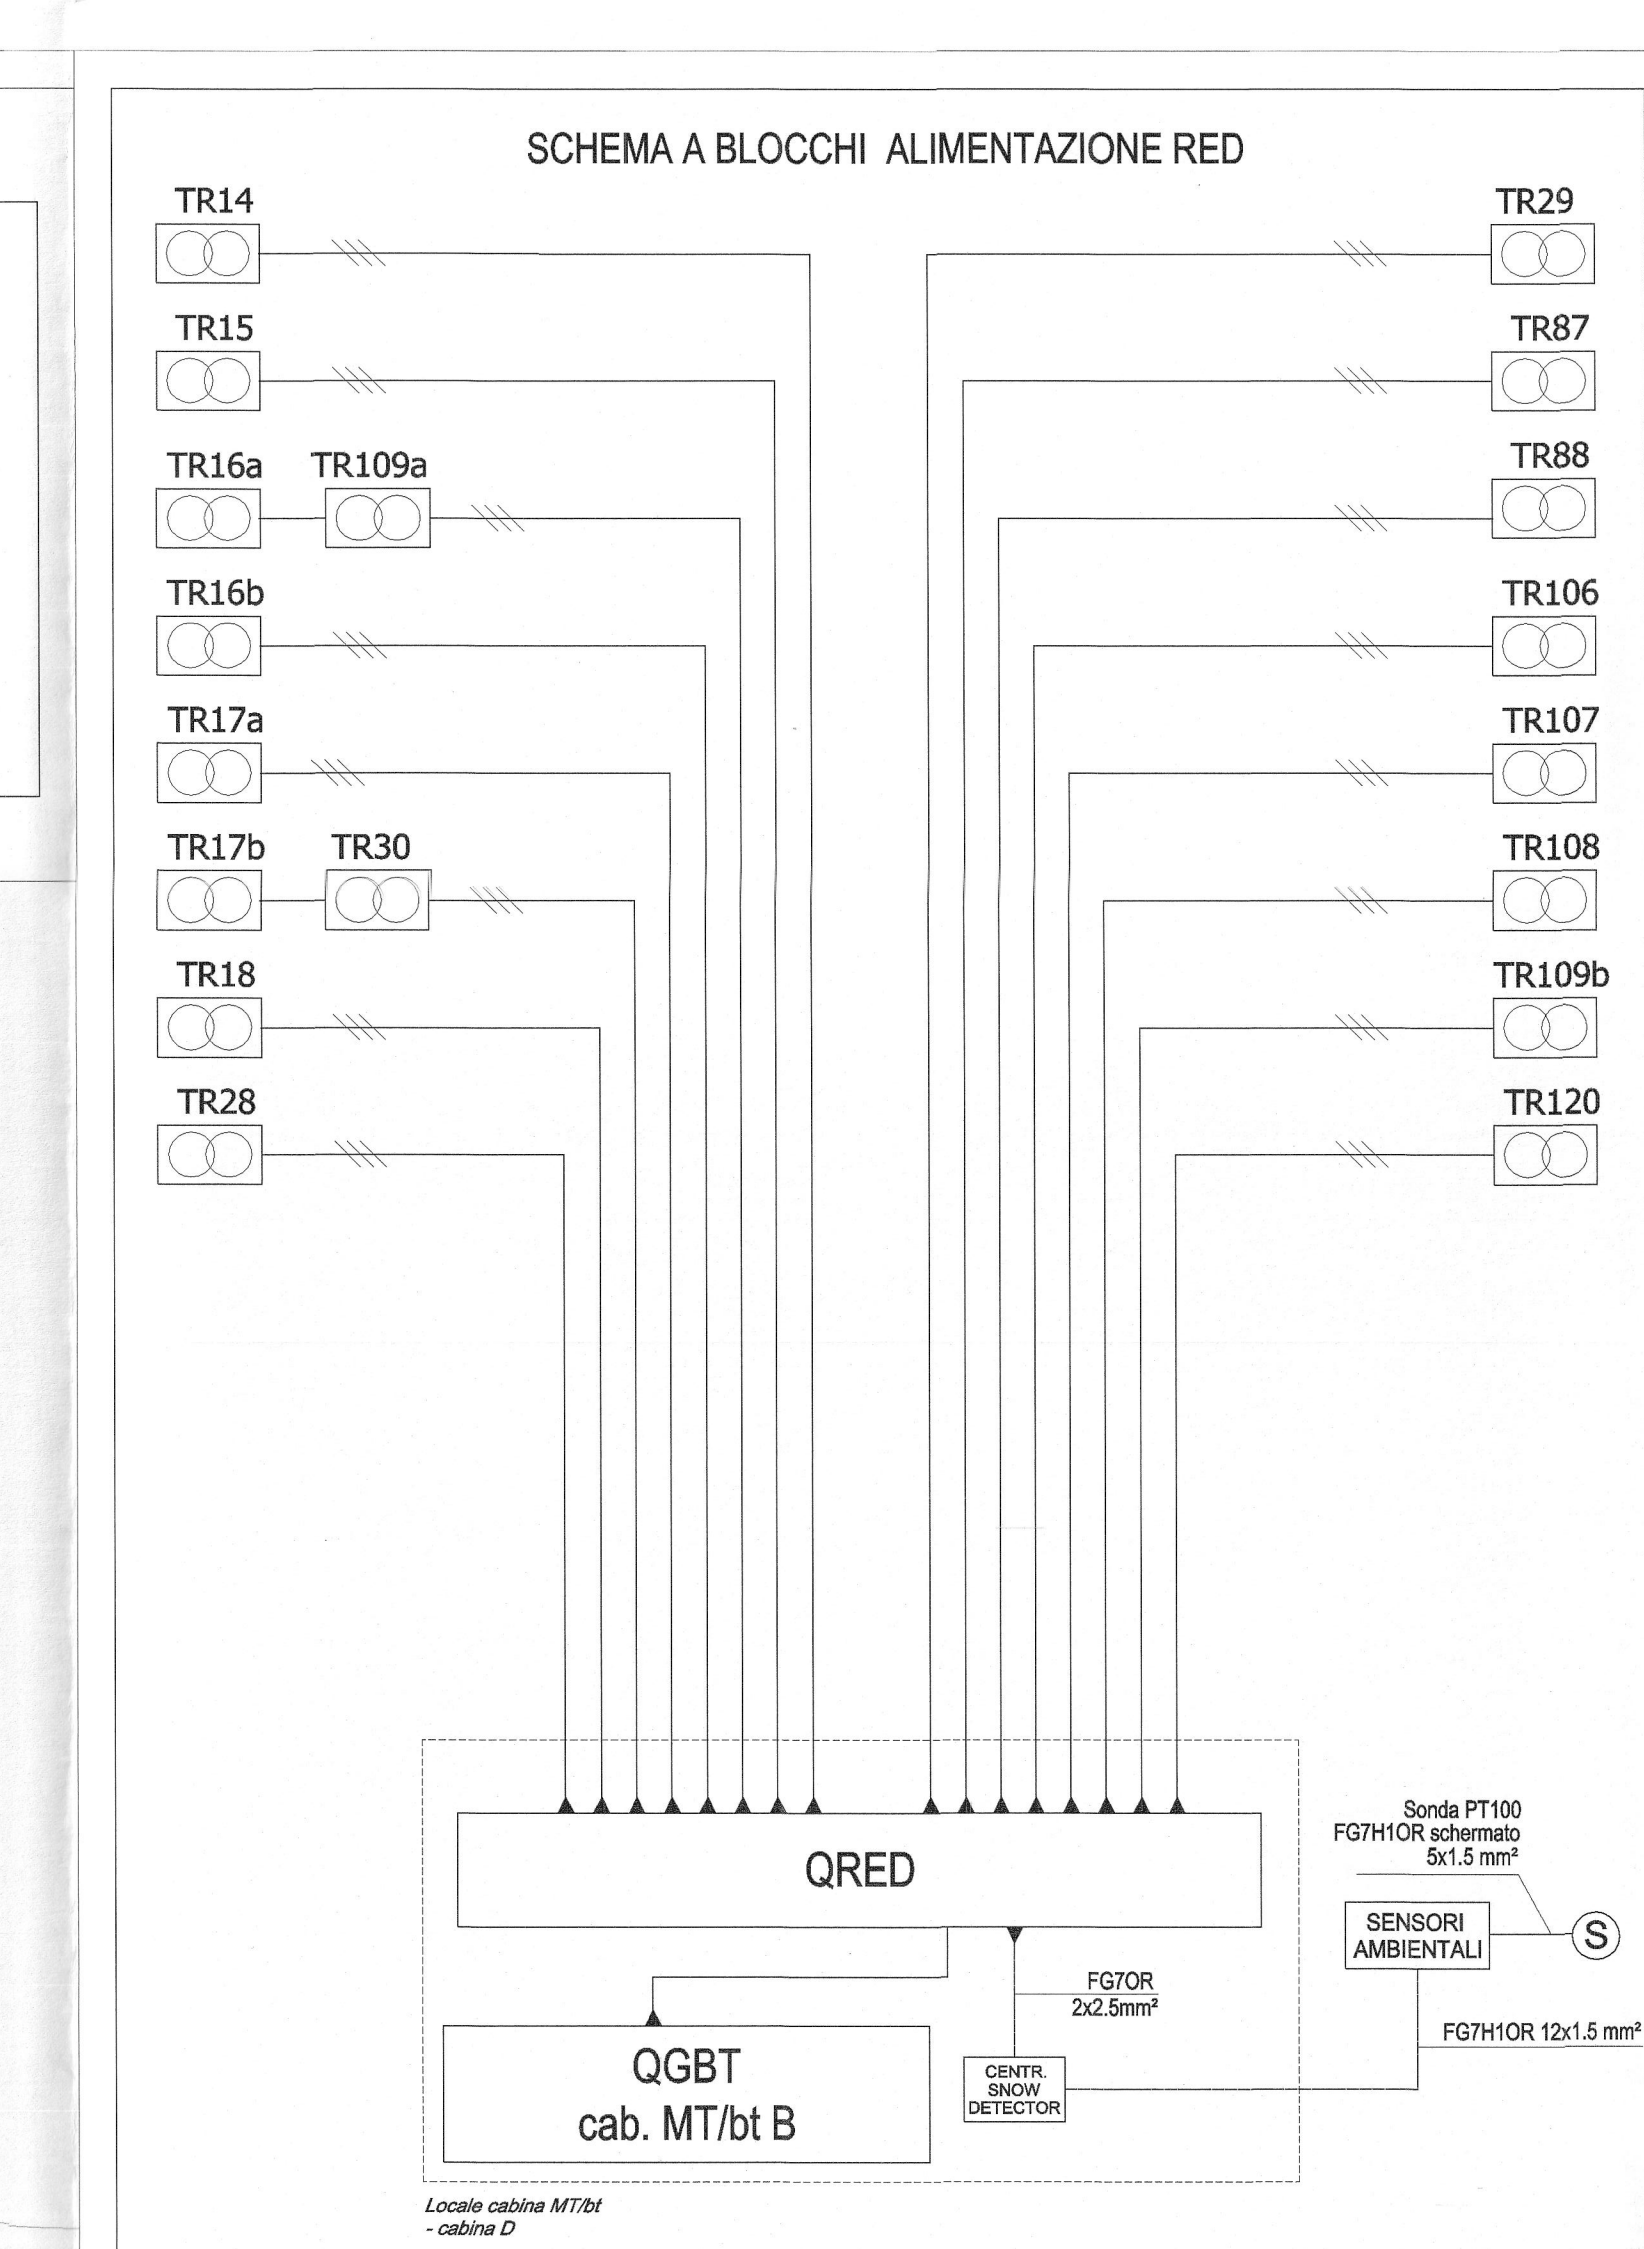
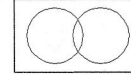
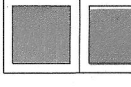


[illegible]

Numero deviatore	Tipo deviatore	Nome trafa	Potenza elettrica [kW/3xV]
14	60U/PT/10V,12	TR14	8
15	60U/PT/10V,12	TR15	8
16 (S.L.)	60U/PT/10V,12	TR16a	10
		TR16b	10
		TR17a	10
		TR17b	10
17 (S.L.)	60U/PT/10V,12	TR18	10
39 (S.L.)	60U/PT/10V,12	TR39	10
		TR39a	10
18	60U/PT/10V,12	TR18	8
28	60U/PT/10V,12	TR28	8
29	60U/PT/10V,12	TR29	8
30	60U/PT/10V,12	TR30	8
37	60U/PT/10V,12	TR37	8
88	60U/PT/10V,12	TR88	8
109	60U/PT/10V,12	TR109	8
107	60U/PT/10V,12	TR107	8
108	60U/PT/10V,12	TR108	8
109 (S.L.)	60U/PT/10V,12	TR109a	10
		TR120	8
120	60U/PT/10V,12	TR120	8
TOTALE		20 trafa	176 kVA

LEGENDA	
SIMBOLO	DESCRIZIONE
	Trasformatore di placcaze rispondente alle normative RFI DPRDIT STF IFS IFE29 e RFI DTCDSNBTB SF IS 08 365 A. Tensione nominale primario: 400 V 3F. Tensione nominale secondario: 3x0/5 Volt monofase. Potenza: 8/10 KVA (vedi tabella POTENZA CAVI SCALDANTI)
	POZZETTO IN CLS CON CHIUSINO CARRELLABILE IN ACCIAIO ZINCATO (DIM. INT. 60x60cm)
	Pozzetto in calcestruzzo avente dimensioni interne 100x100x100 cm con chiusiono carrellabile in lamiera bugnata con targhetta di segnalazione.
	Pozzetto in calcestruzzo avente dimensioni interne 100x100x120 cm con chiusiono carrellabile in lamiera bugnata con targhetta di segnalazione.
	POZZETTO 100x100 cm (POSA A CURA ISI)
	POZZETTO 200x100 cm (POSA A CURA ISI)
CUNICOLO TT3134 (POSA A CURA ISI)	
POLIPORA 4 TUBI Ø 110 PER LFM (POSA A CURA ISI)	
CUNICOLO V 317 (POSA A CURA ISI)	
POLIPORA 4 TUBI Ø 110 (POSA A CURA LFM)	
CUNICOLO V318 (POSA A CURA LFM)	
DOCUMENTI DI RIFERIMENTO	
NT0000018DXFL1200001A	Gettone di area-Cabina MT/BT "D" Schema elettrico onifilare e fronte quadro MT
NT0000018DXFL1200001A	Gettone di area-Cabina MT/BT "D" Schema elettrico onifilare e fronte quadro generale di bassa tensione GGBT
NT0000018DXFL1200014A	Gettone di area Schema a blocchi delle alimentazioni elettriche e distribuzione dei carichi

[illegible]